


コンテナハウス展開図

※内寸はFerrumBox事務所のサイズです。仕様により前後いたします。

1. 側面図

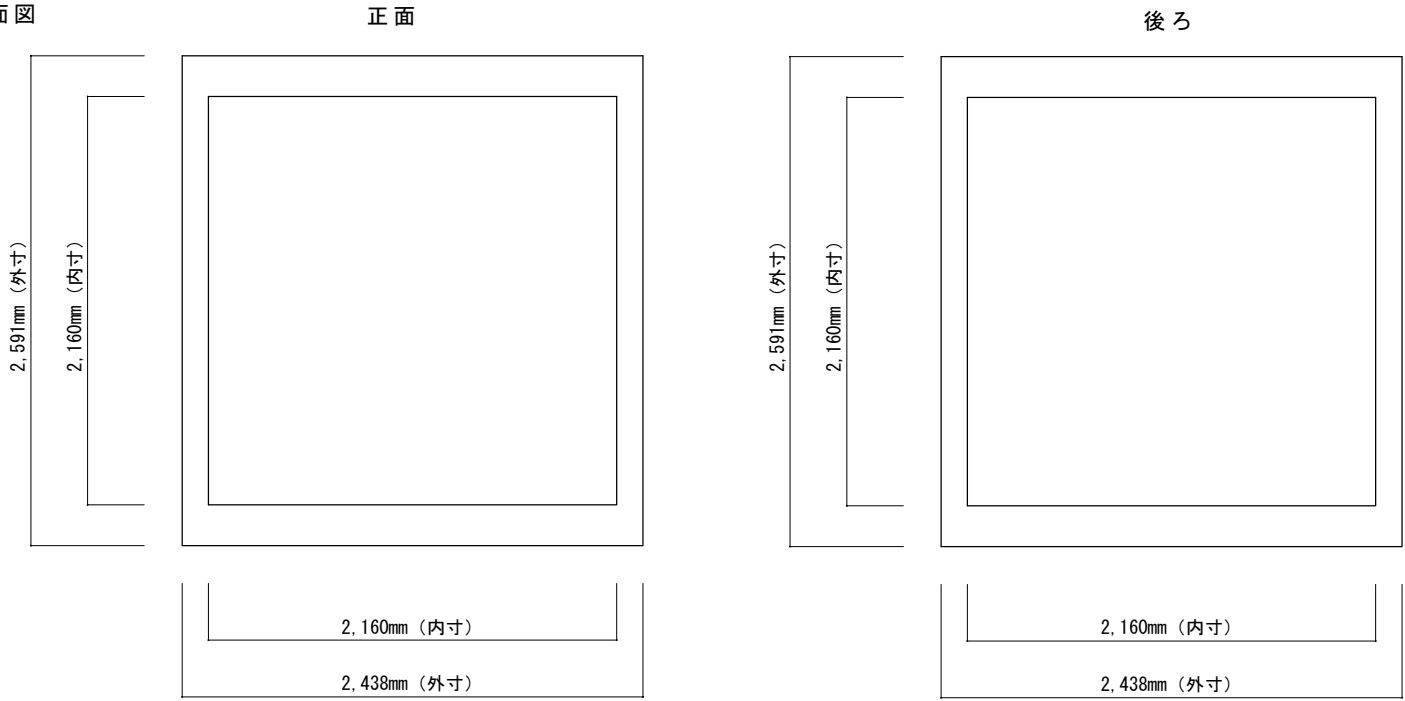

2. 平面図

